



**ZMIANA MIEJSCOWEGO PLANU ZAGOSPODAROWANIA PRZESTRZENNEGO
MIASTA CHEŁMŻA, DLA TERENU POŁOŻONEGO POMIĘDZY
UL. ŚW. JANA I GEN. WŁADYSŁAWA SIKORSKIEGO**

SKALA 1:1000

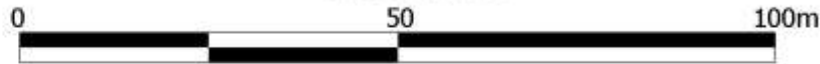

RYСУNEK PLANU

**ORGAN SPORZĄDZAJĄCY
BURMISTRZ MIASTA CHEŁMŻY**

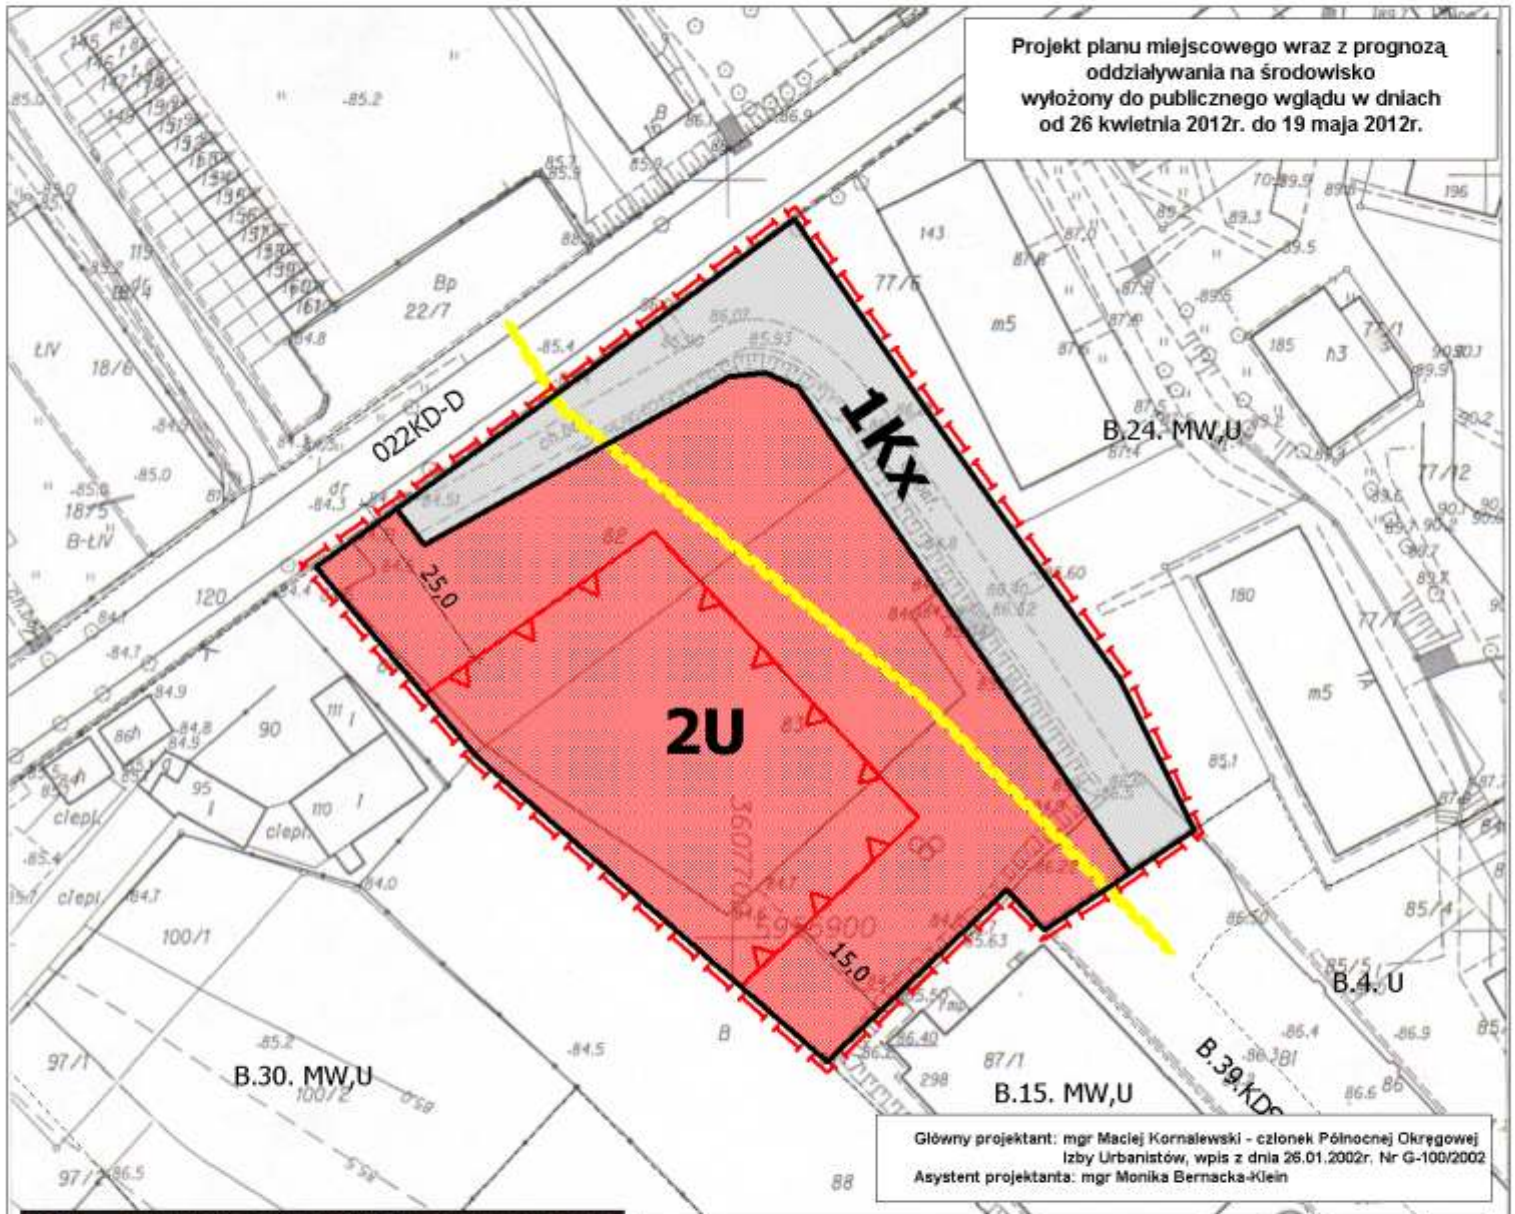

OZNACZENIA	
PRZEZNACZENIE TERENÓW	
	TEREN KOMUNIKACJI - CIĄG PIESZY
	TEREN ZABUDOWY USŁUGOWEJ
OZNACZENIA GRAFICZNE	
	GRANICA OBSZARU OBJĘTEGO PLANEM
	LINIA ROZGRANICZAJĄCA TERENY O RÓŻNYM PRZEZNACZENIU LUB RÓŻNYM SPOSOBIE ZAGOSPODAROWANIA
	MAKSYMALNA NIEPRZEKRACZALNA LINIA ZABUDOWY
	ZWYMIAROWANIE
	INFRASTRUKTURA TECHNICZNA - GAZOCIĄG ZE STREFĄ KONTROLOWANĄ