


Załącznik
do uchwały nr II/15/24
Rady Miejskiej Chełmży
z dnia 23 maja 2024r.

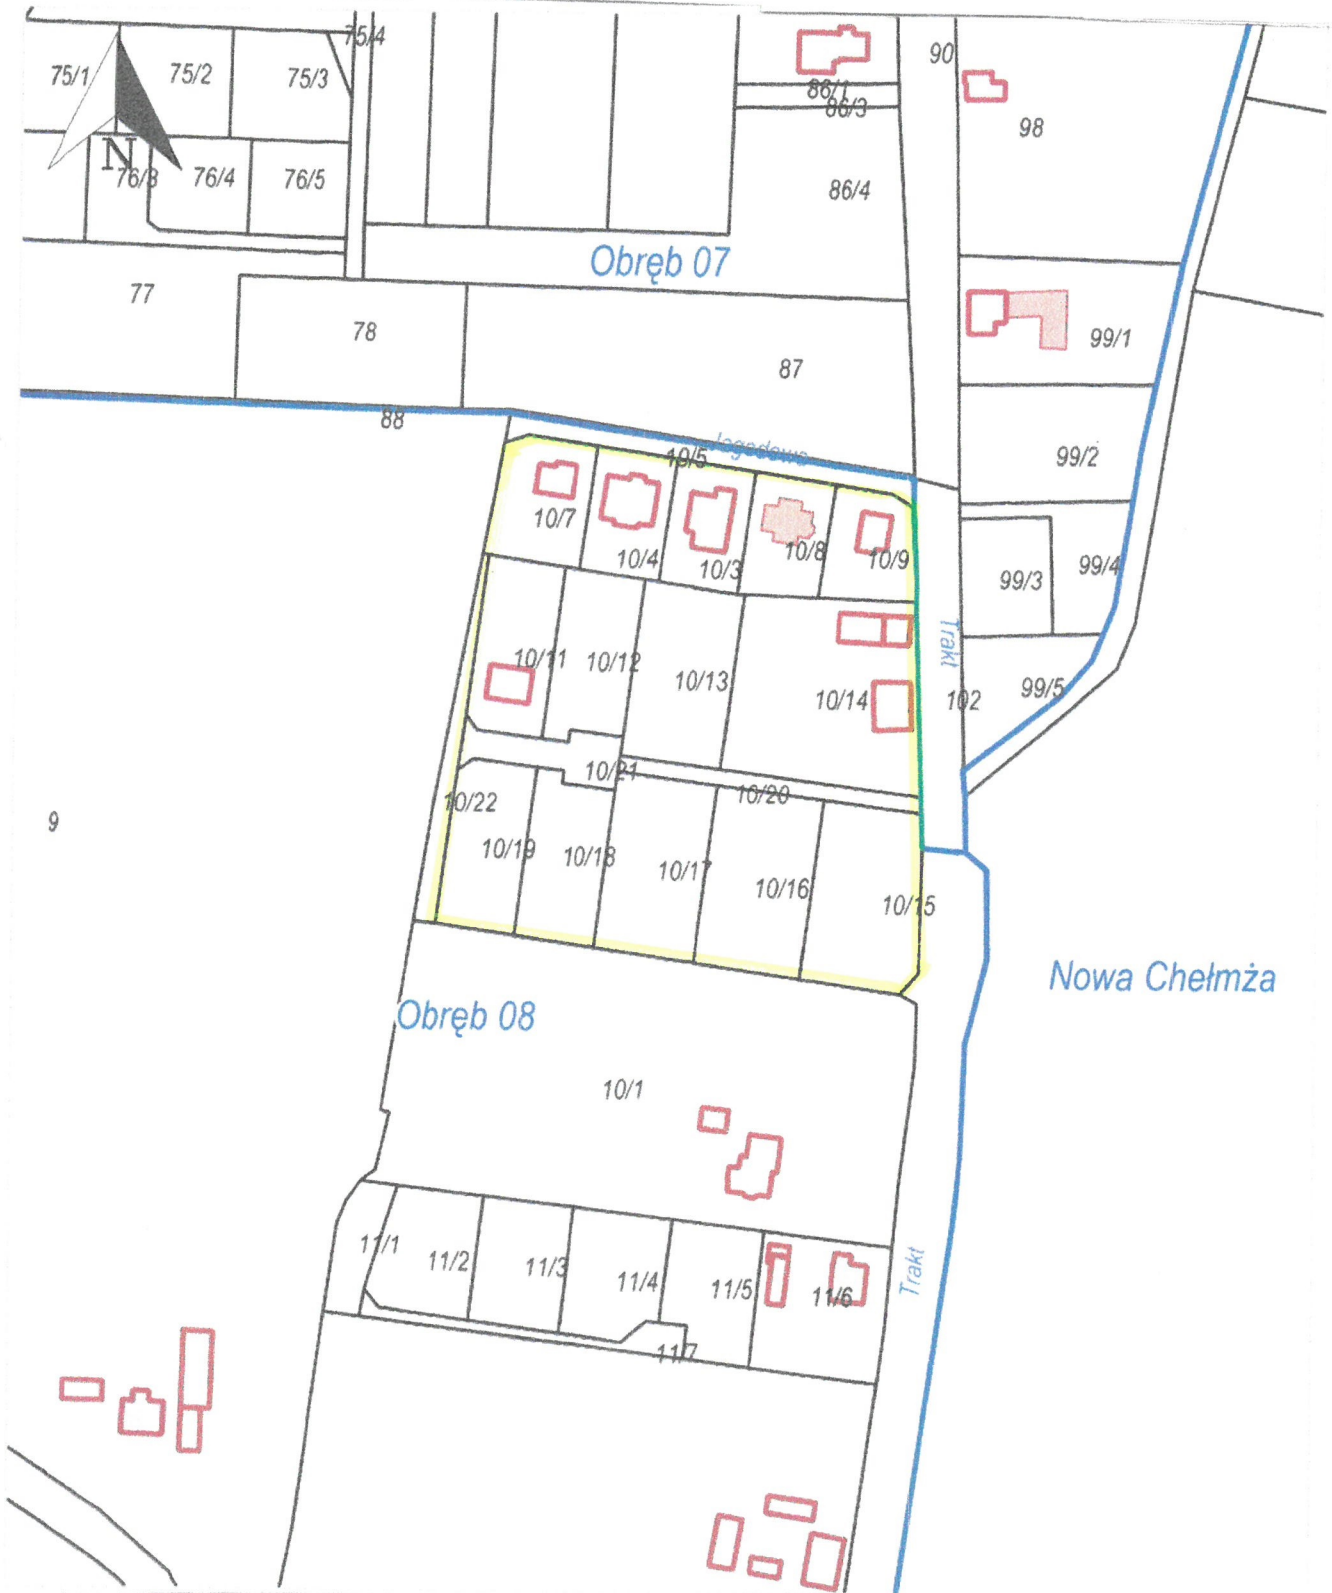

lokalizacja terenu objętego mpzp